

SCHEDA TECNICA TEATRO COMUNALE “LUIGI PIRANDELLO” via Murialdo CIVEZZANO

IL PALCO:


pavimento in legno con possibilità di ancoraggio con viti o chiodi;
profondità 8 metri;
larghezza interna 8,9 metri, larghezza boccascena 6,9 metri;
altezza al graticcio non praticabile 4,5 metri;
altezza sotto le americane al netto dei fari 3,8 metri ;
Possibilità di carico e scarico mediante porta a fondo palco.

IMPIANTO ELETTRICO:

Potenza massima 15kw;
console ADB analogica a 12 canali;
3 americane cablate sul palco;
2 punti esterni palco con 4 prese dimerate cadauno

IMPIANTO AUDIO:

Mixer con lettore cd/usb, amplificatore e casse

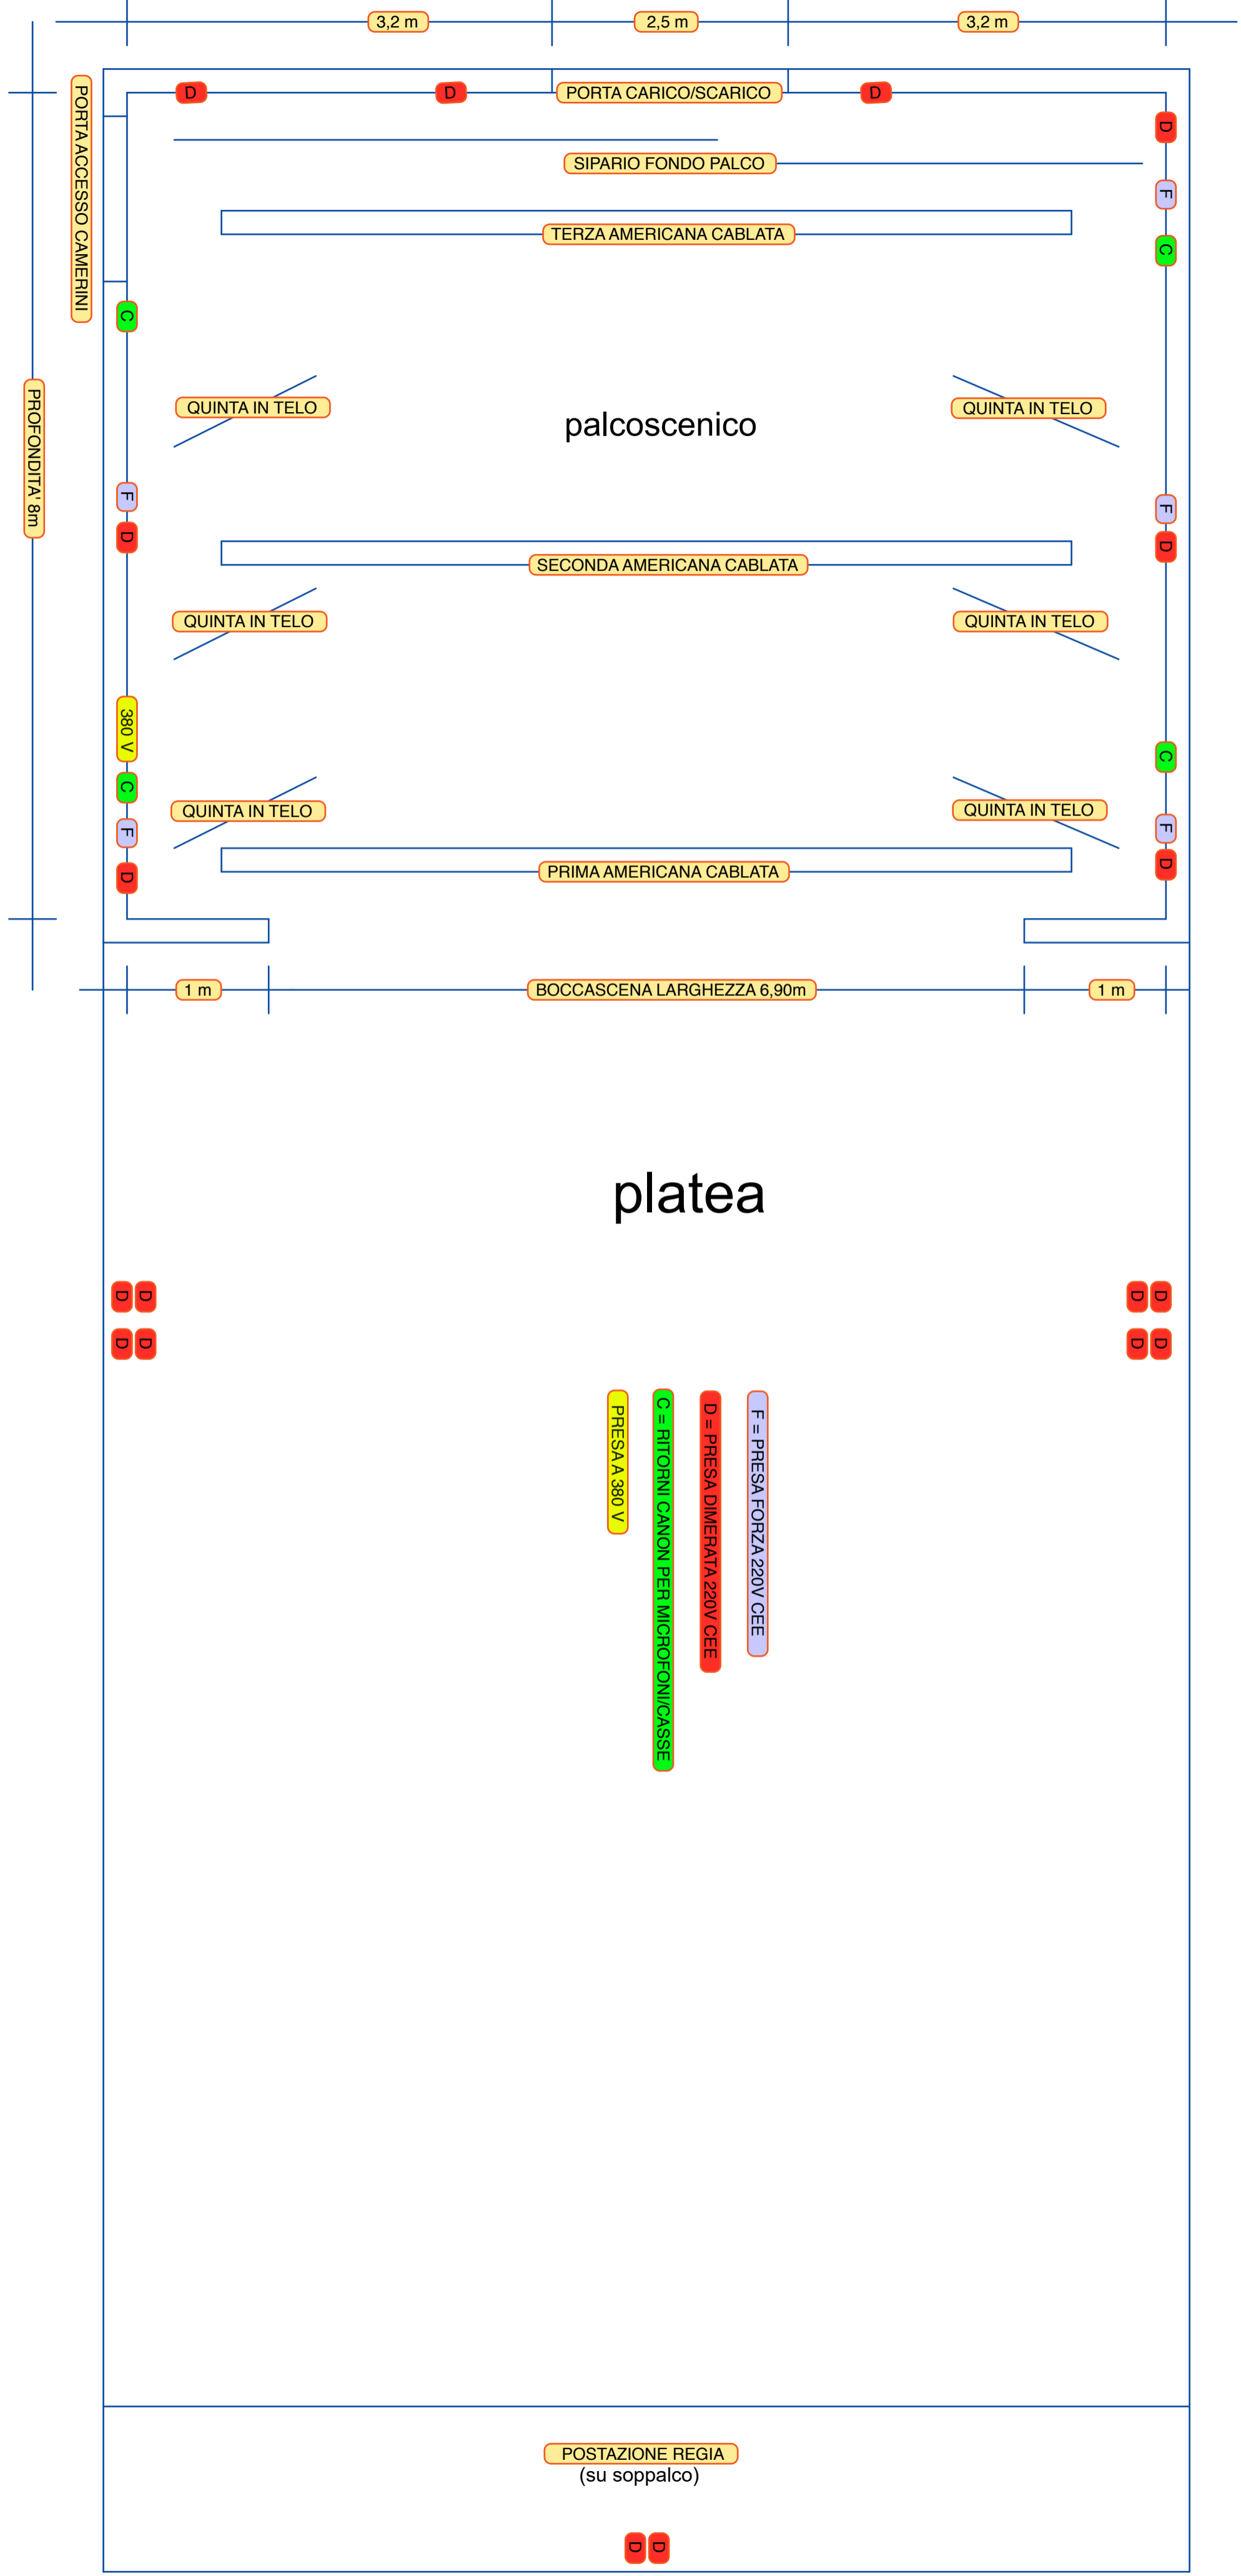

PORTA CARICO/SCARICO

SIPARIO FONDO PALCO

TERZA AMERICANA CABLATA

palcoscenico

SECONDA AMERICANA CABLATA

PRIMA AMERICANA CABLATA

BOCCASCENA LARGHEZZA 6,90m

platea

POSTAZIONE REGIA
(su soppalco)

PORTA ACCESSO CAMERINI

PROFONDITA' 8m

D D
D D

D D
D D

- F = PRESA FORZA 220V CEE
- D = PRESA DIMERATA 220V CEE
- C = RITORNI CANON PER MICROFONI/CASSE
- PRESA A 380 V

D D